


Hergestellt am 03.06.2026

Bahnstraße 24
69553 Pirmasens


Flurstück: 3568 u.a.
Flur: 0
Gemarkung: Donsieders

Gemeinde: Donsieders
Landkreis: Südwestpfalz

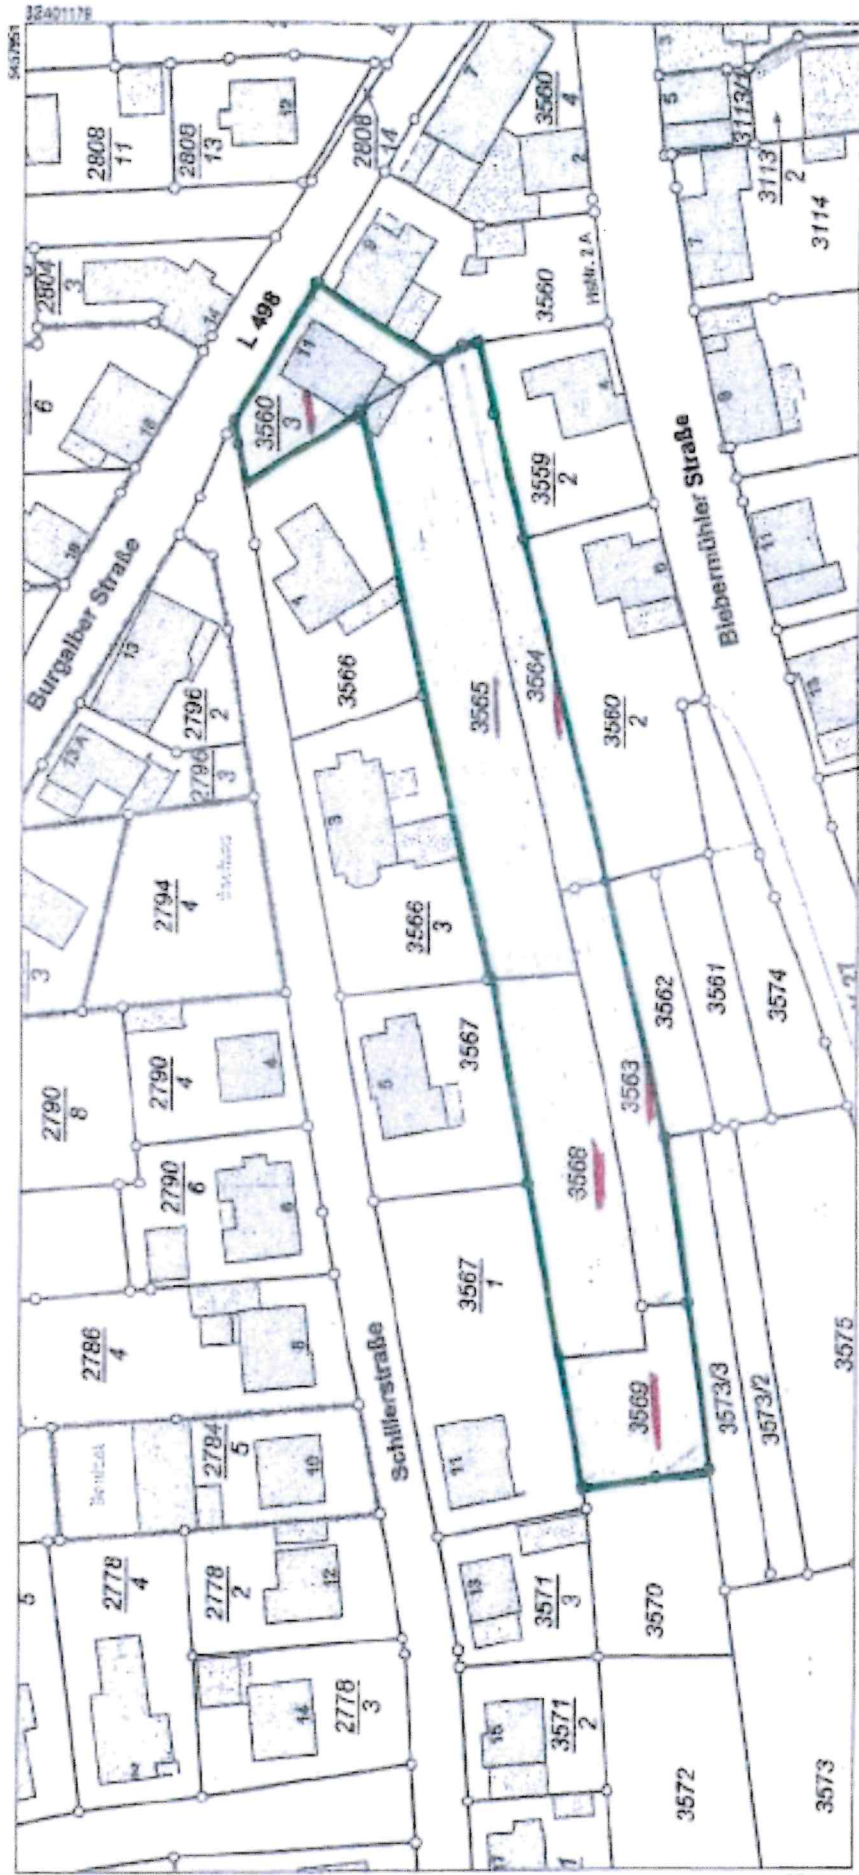

Maßstab 1 : 1 000

Vervielfältigungen für eigene Zwecke sind zugelassen. Eine unentgeltliche oder mittelbare Vermarktung, Umwandlung oder Veröffentlichung der Geodateninformationen bedarf der Zustimmung der zuständigen Vermessungs- und Katasterbehörde (§ 12 Landesgesetz über das amtliche Vermessungswesen).
Hergestellt durch Öffentlich best. Vermessungsingenieur Dipl.-Ing. Stephan Pfeiß.
Befugnis eingetragen am 12.03.2007 durch Landesamt für Vermessung und Geodateninformation Rheinland-Pfalz.

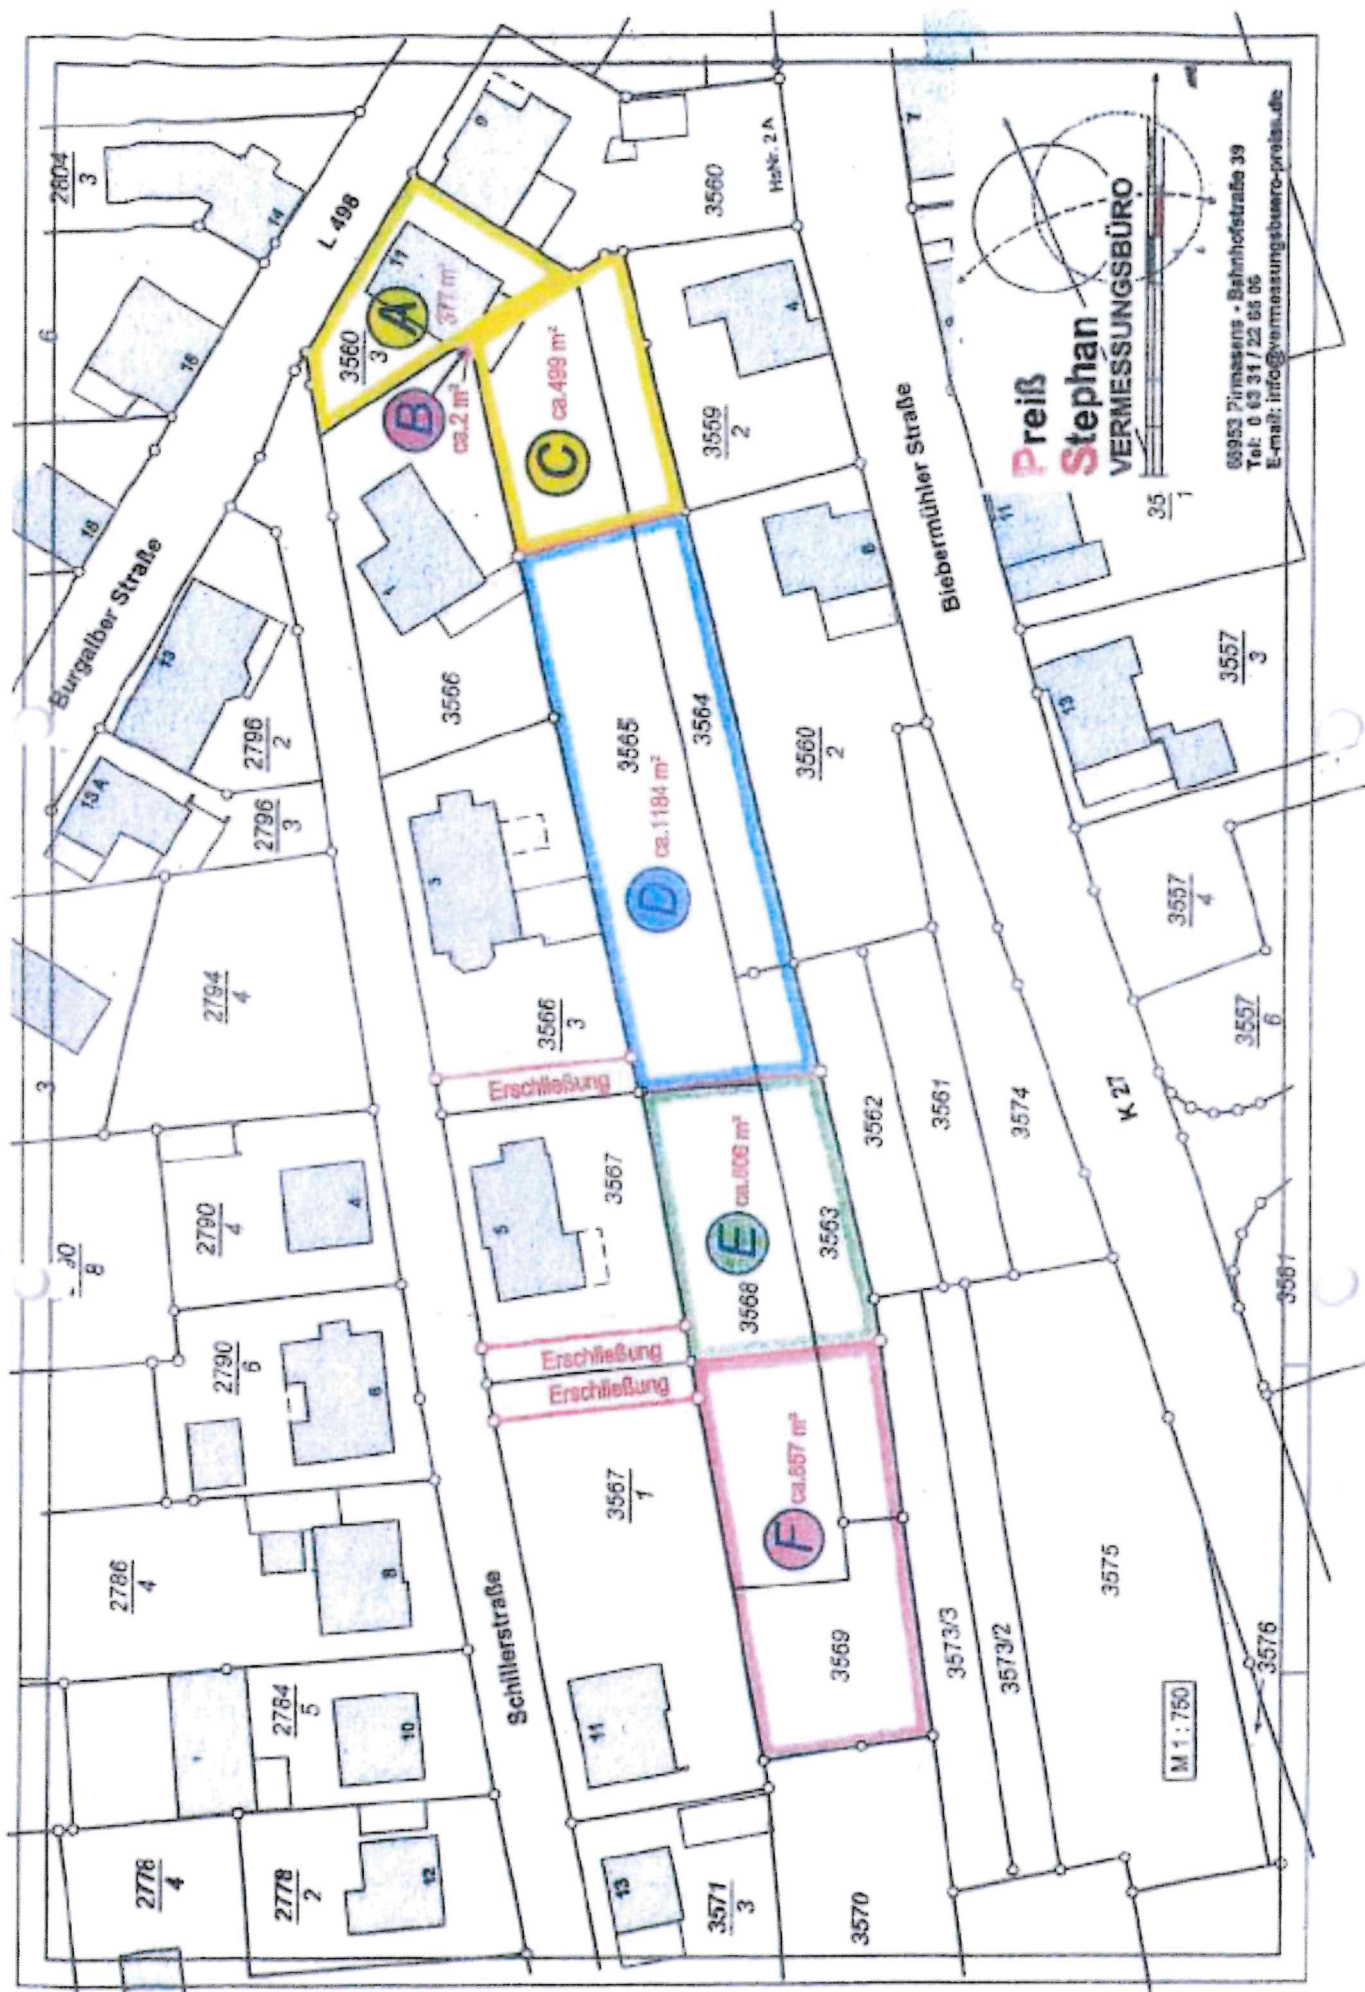

Preis Stephan
VERMESSUNGSBÜRO
 68953 Pirmasens • Bahnhofstraße 39
 Tel: 0 63 31 / 22 65 06
 E-mail: info@vermessungs-buero-preis.de

M 1 : 750